

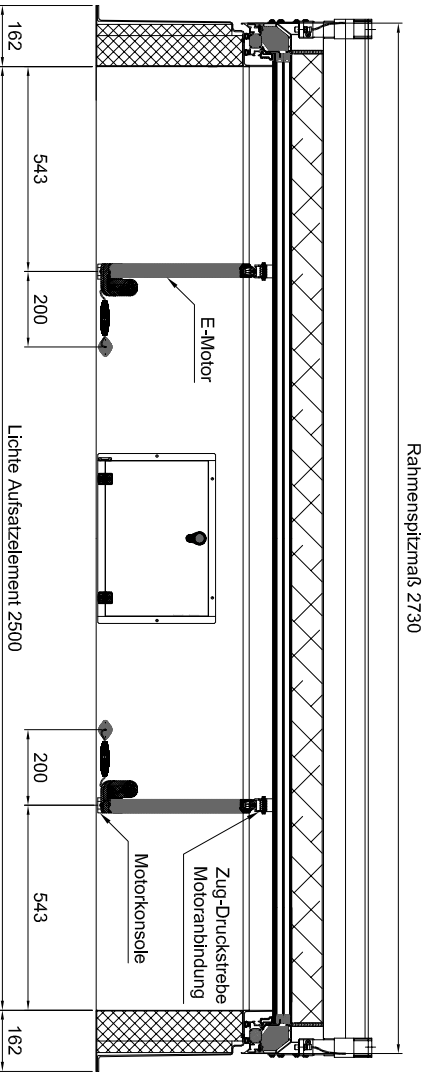
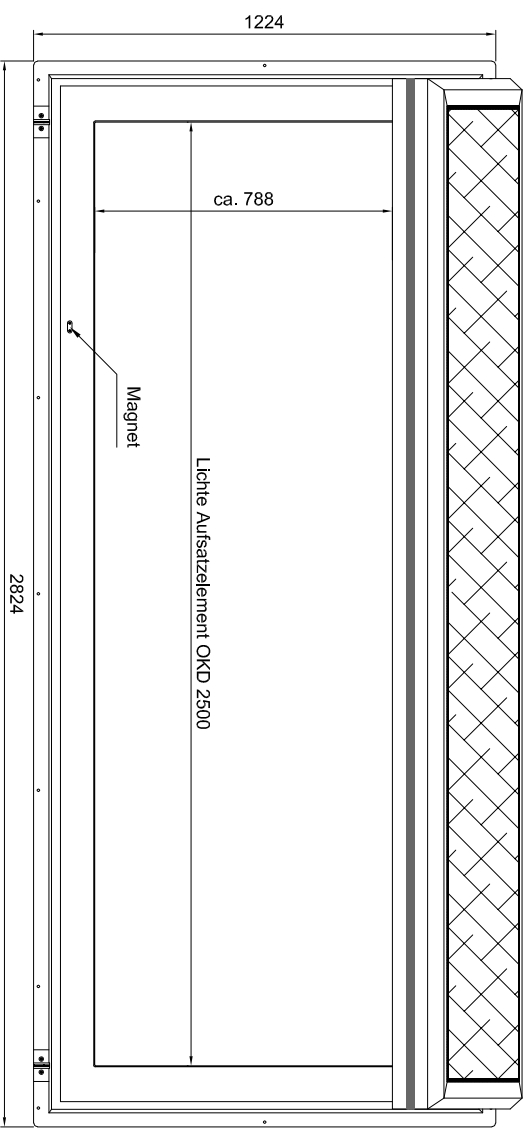
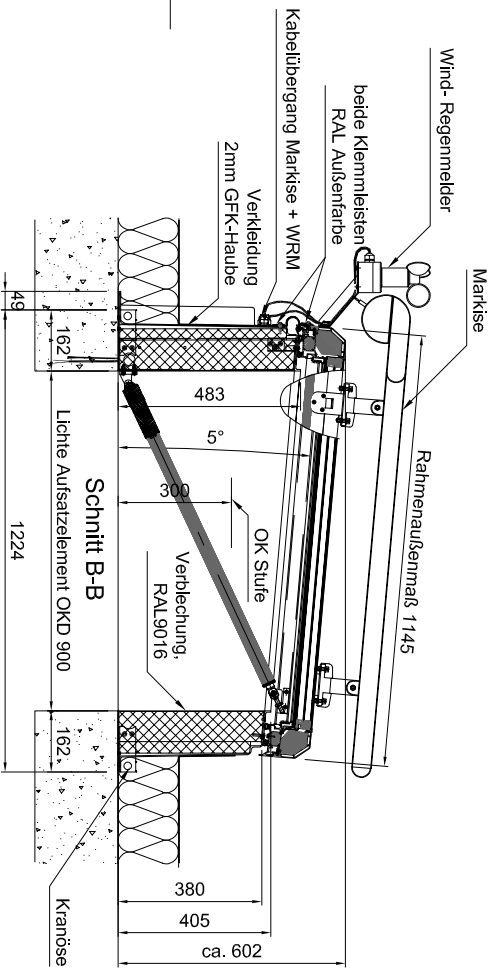
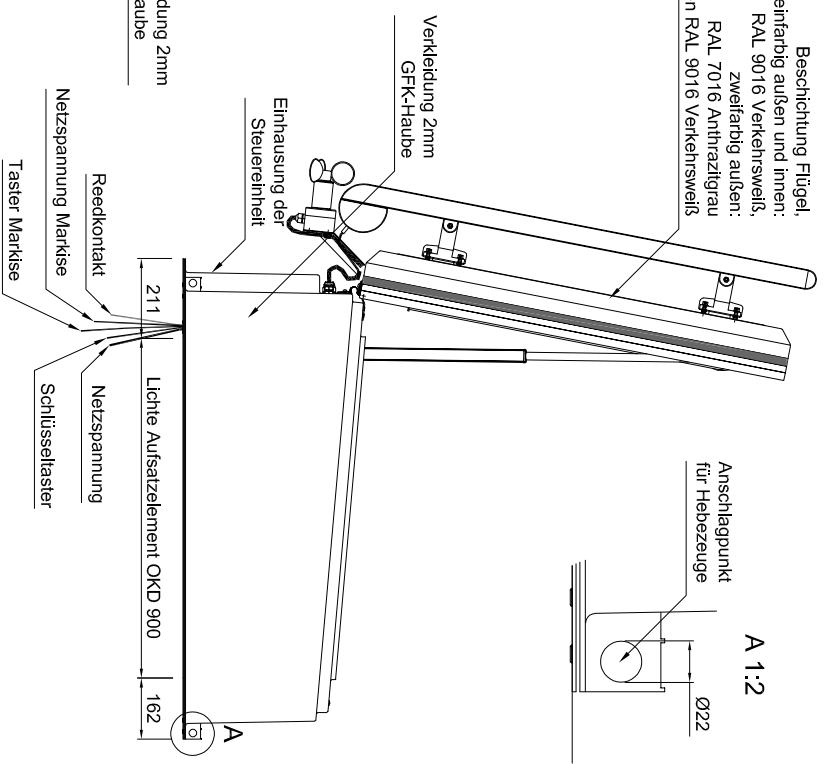
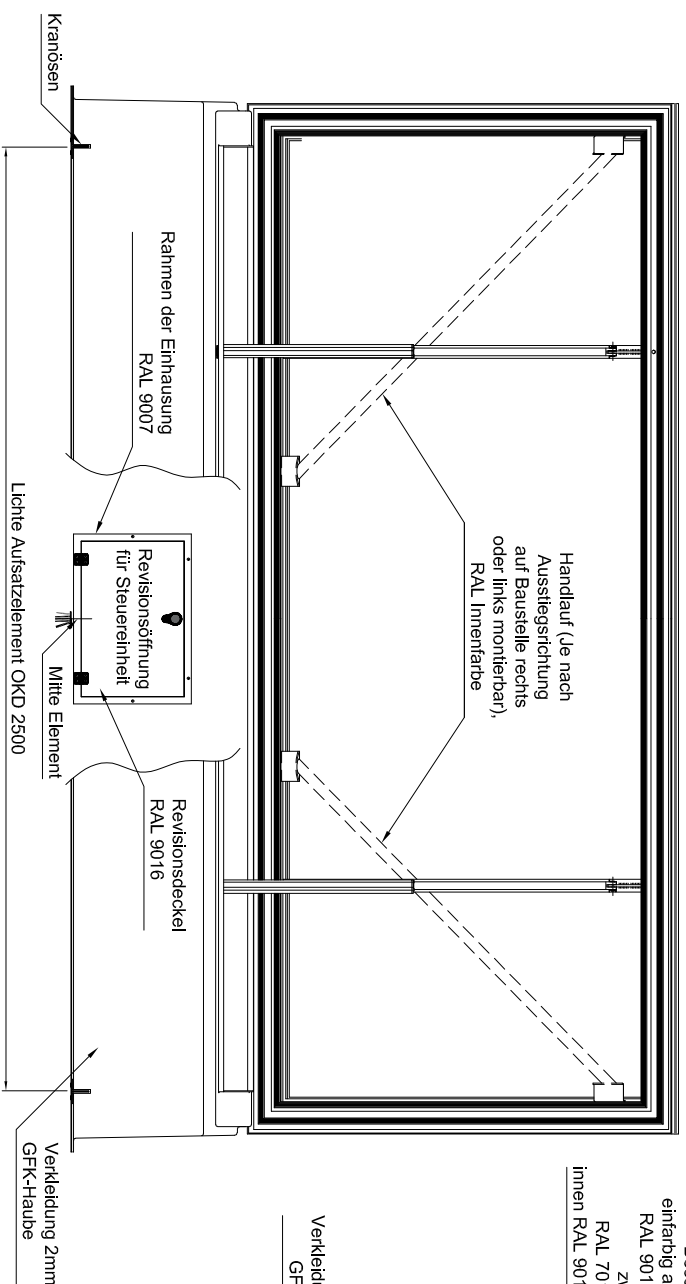
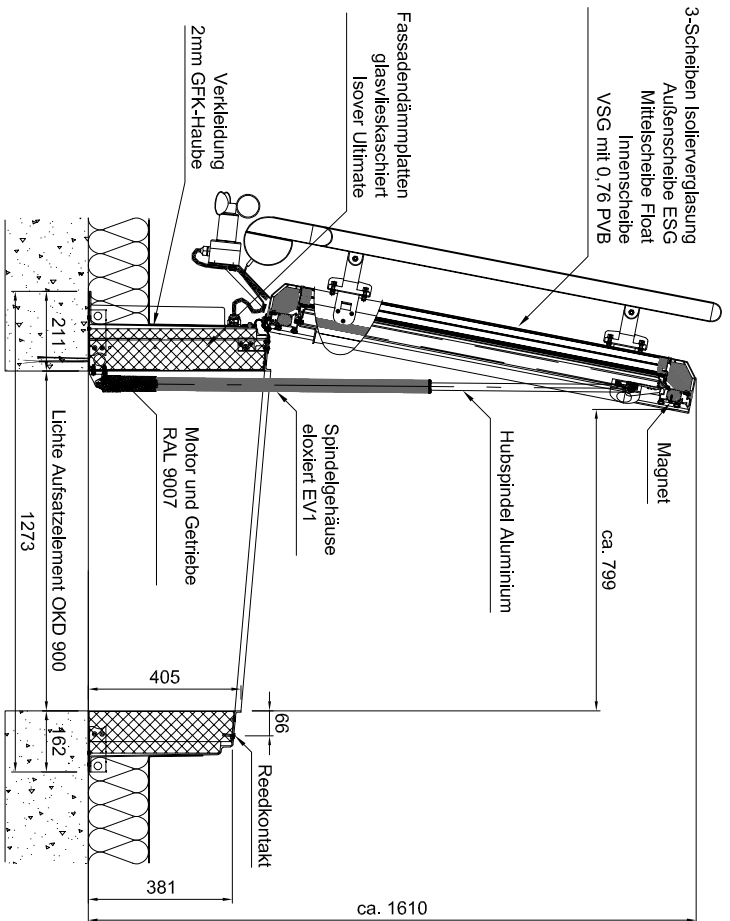


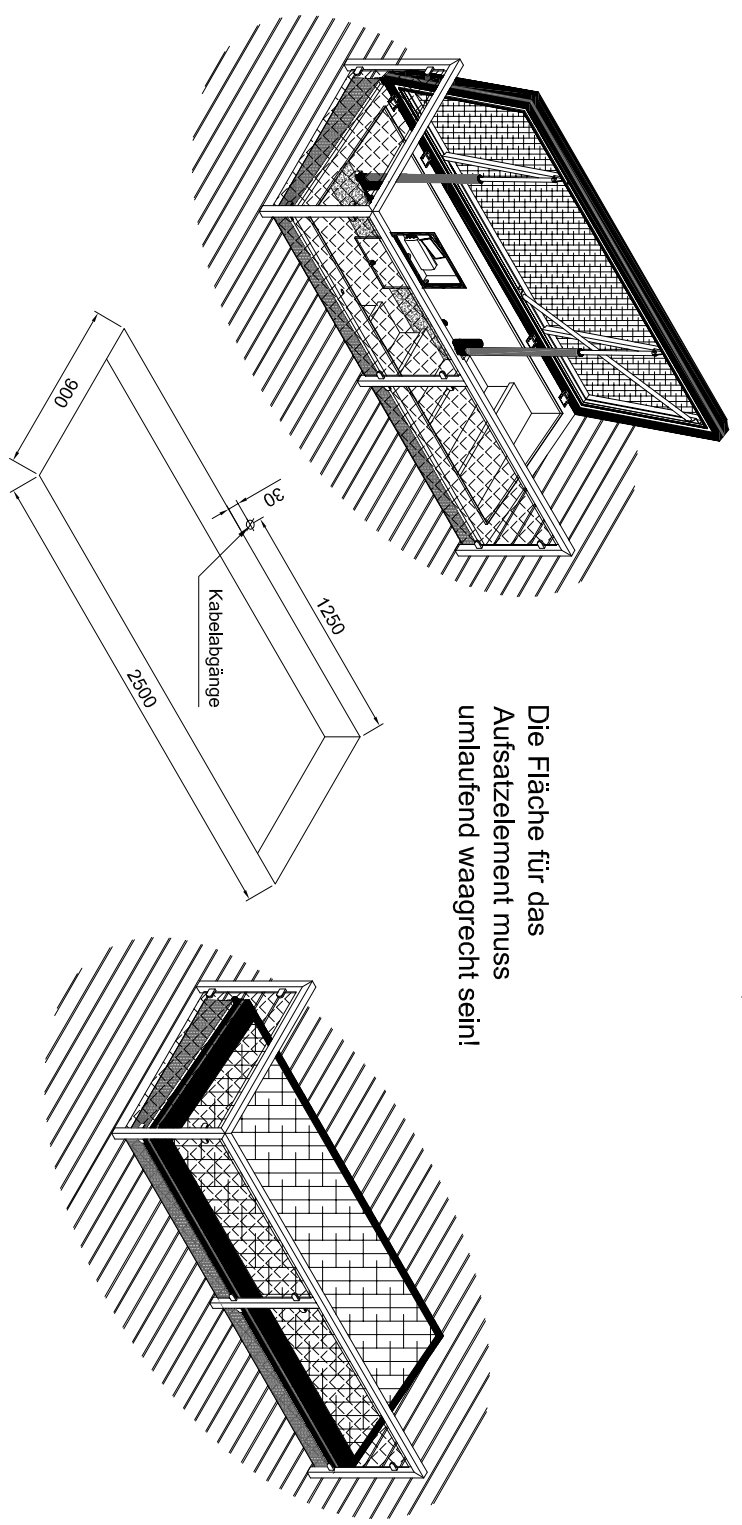

Die Fläche für das Aufsatzelement muss umlaufend waagrecht sein!

 

