
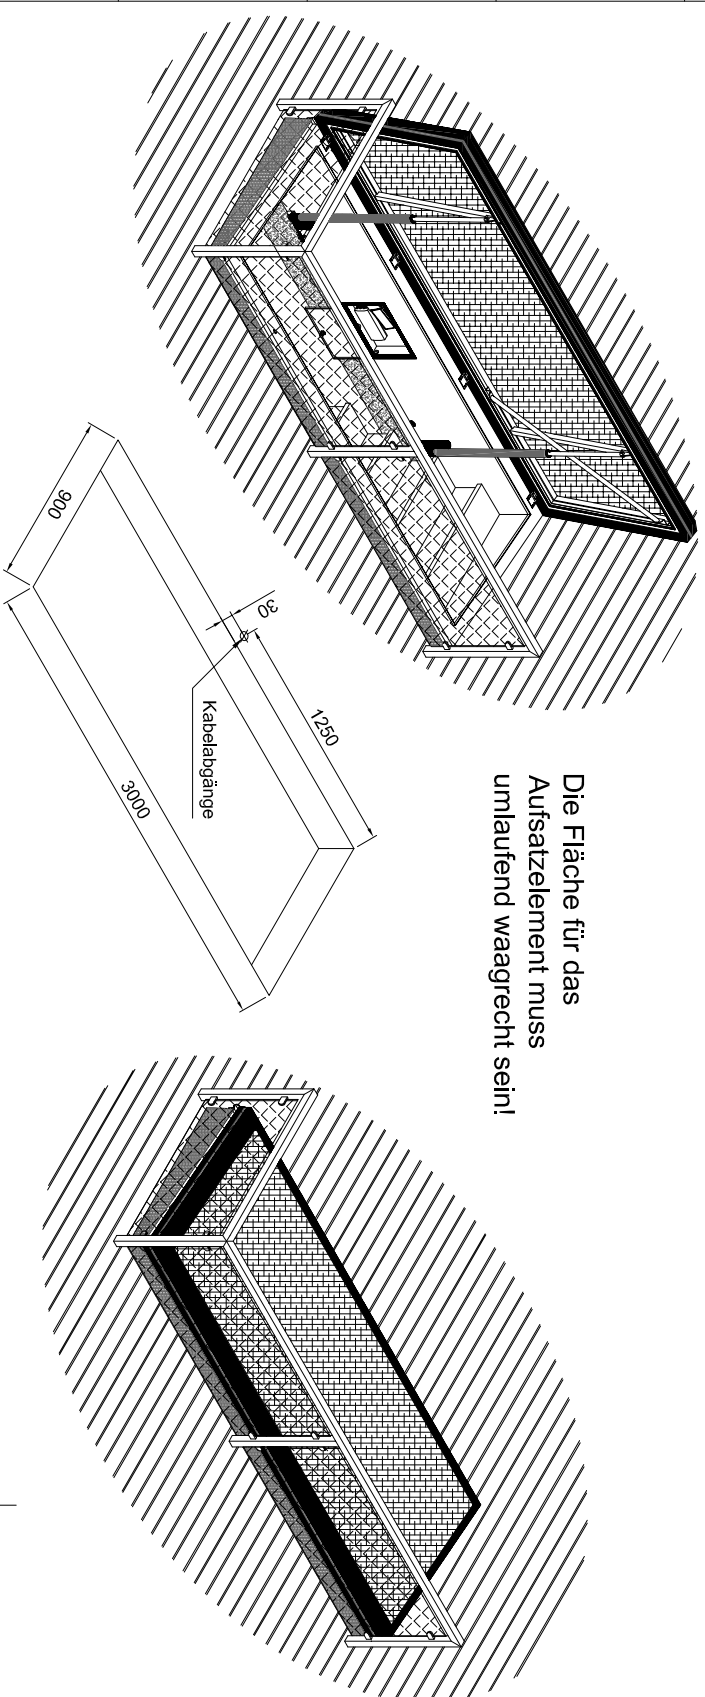
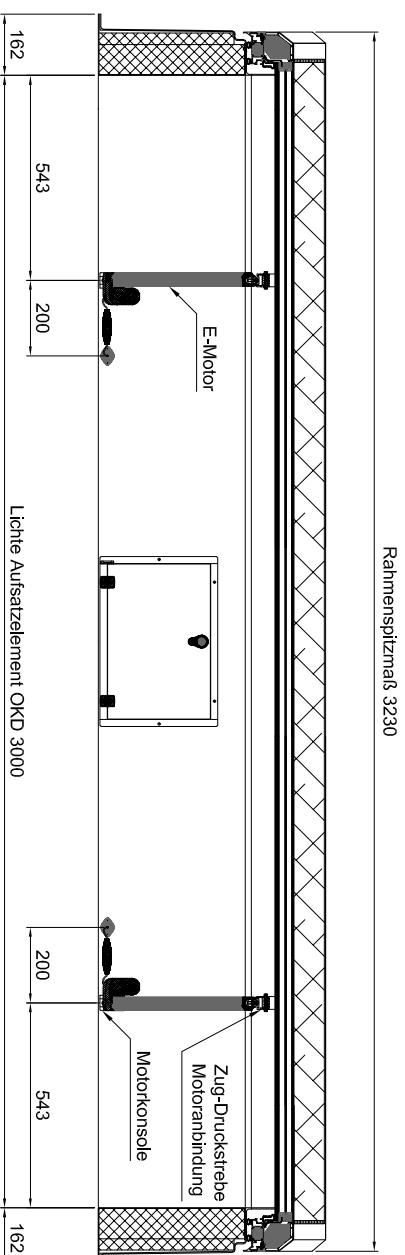
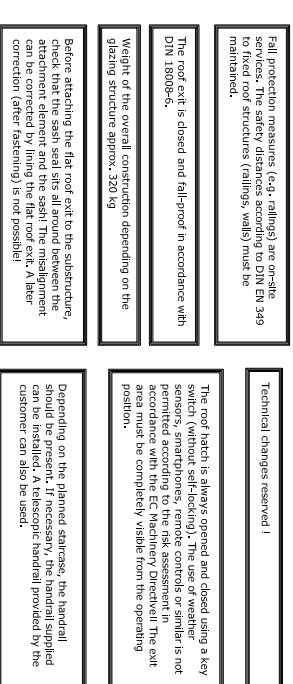
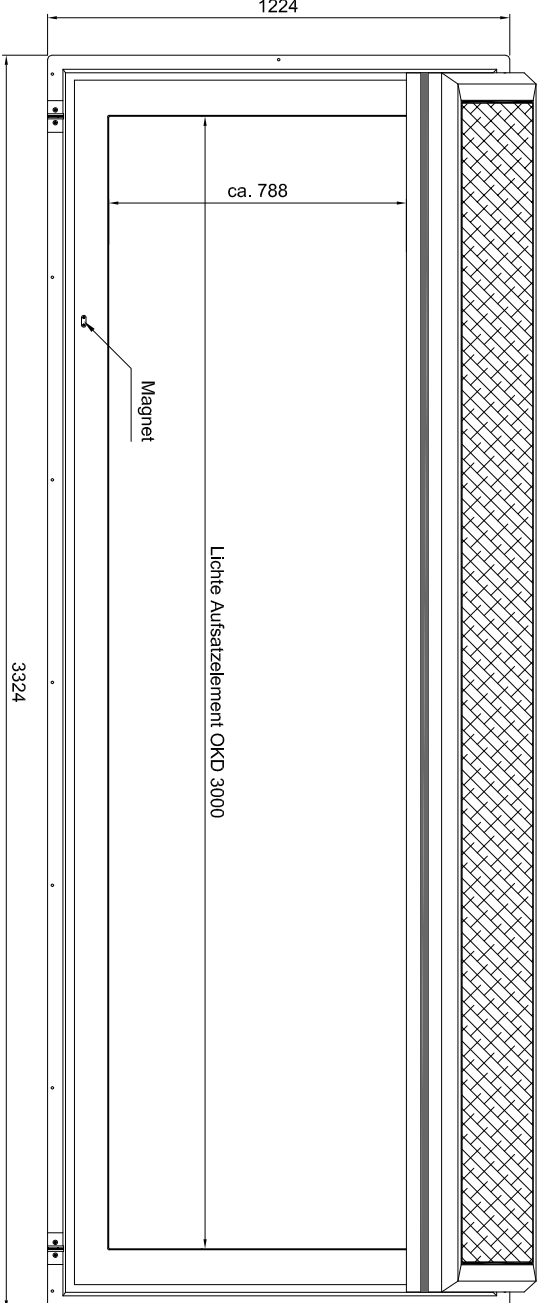
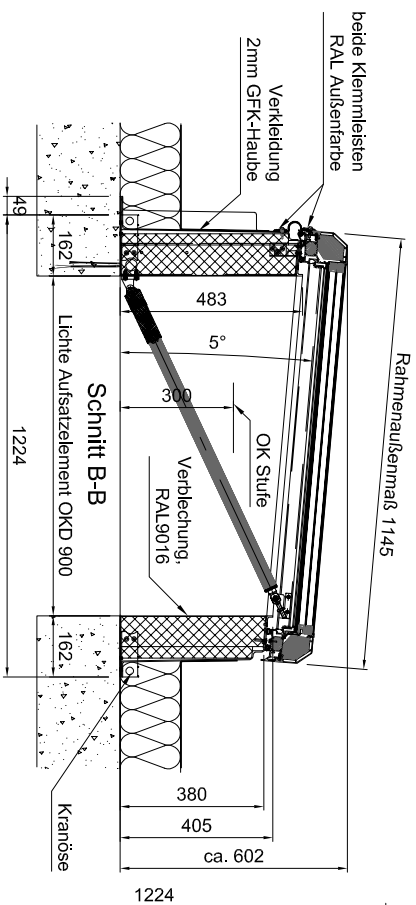
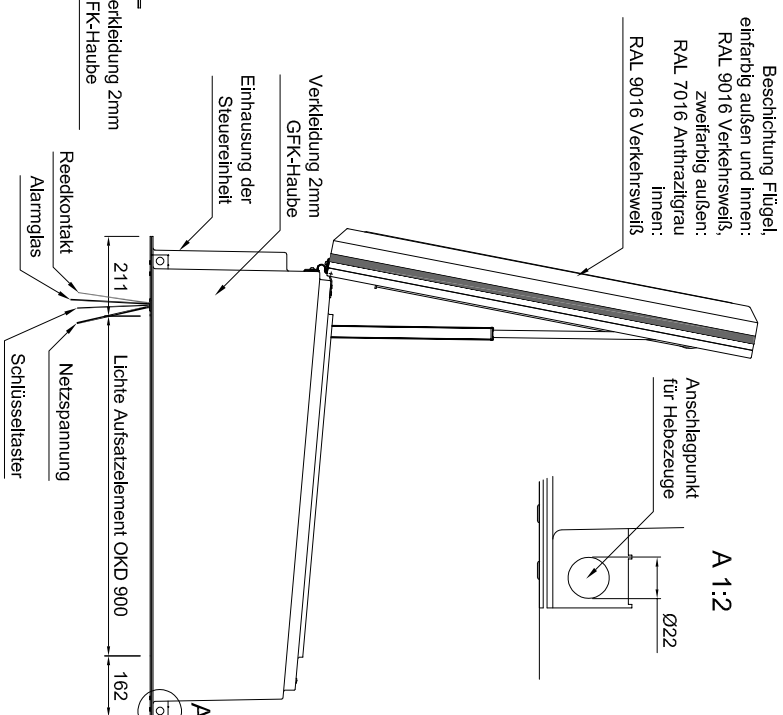
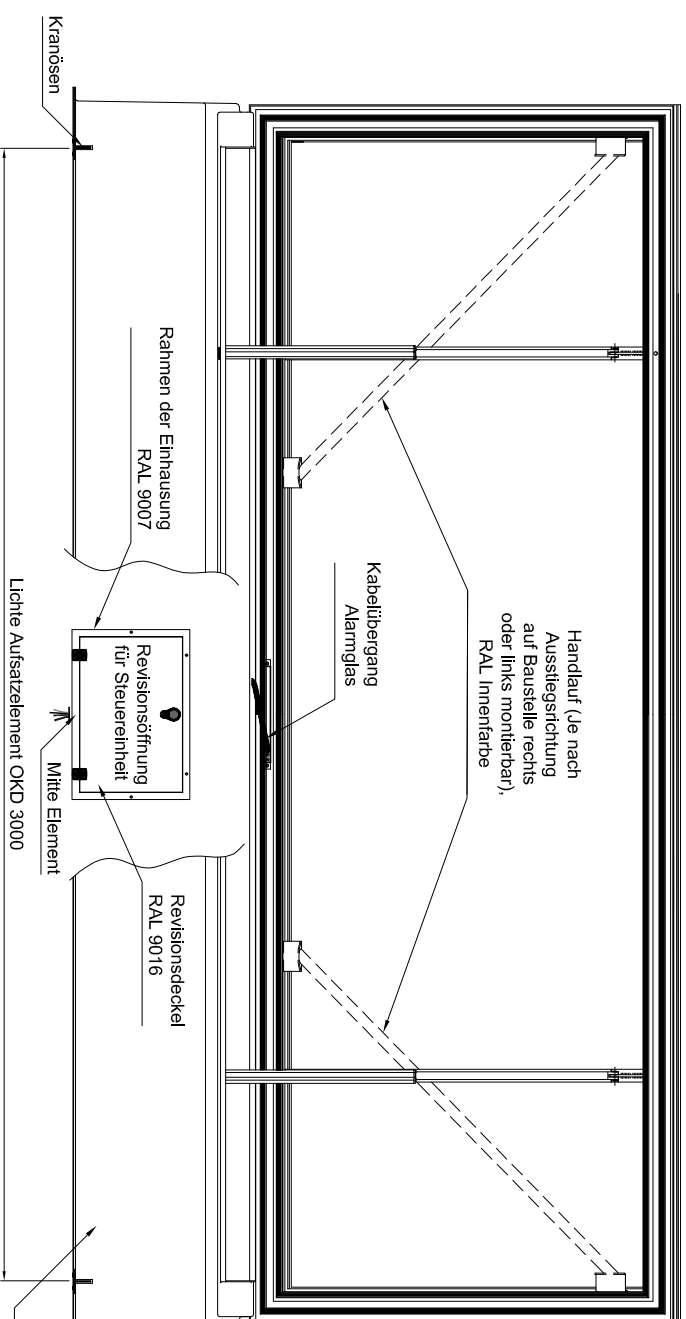


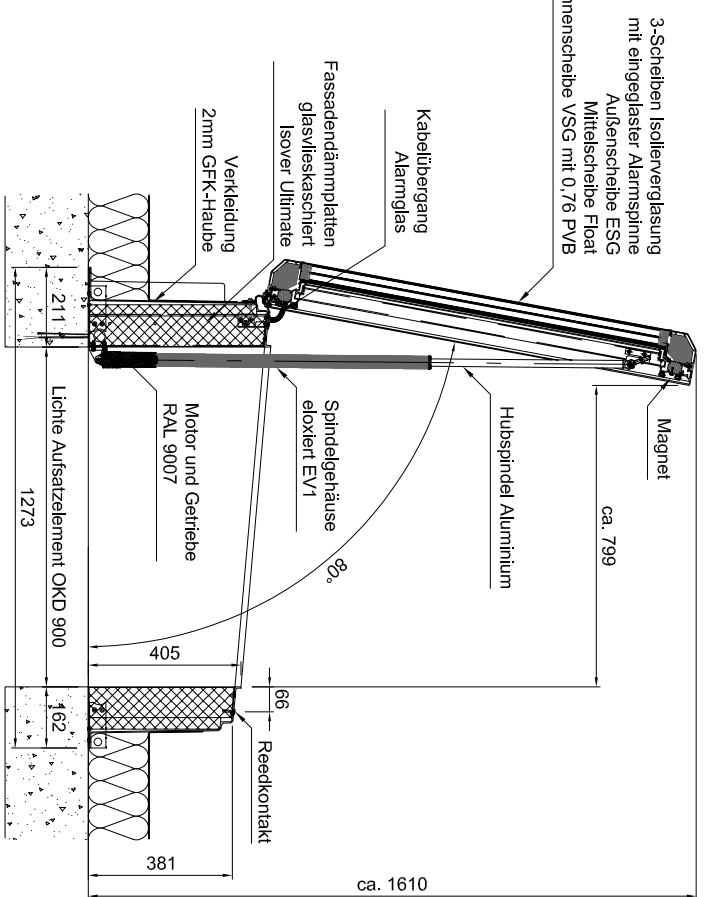

Die Fläche für das Aufsatzelement muss umlaufend waagrecht sein!

	Material		
	Ausführung		
	Alu		
EN-Nr.			5.1.1.3.2.7.6.1 PZ-Service-Fe 090x300cm