

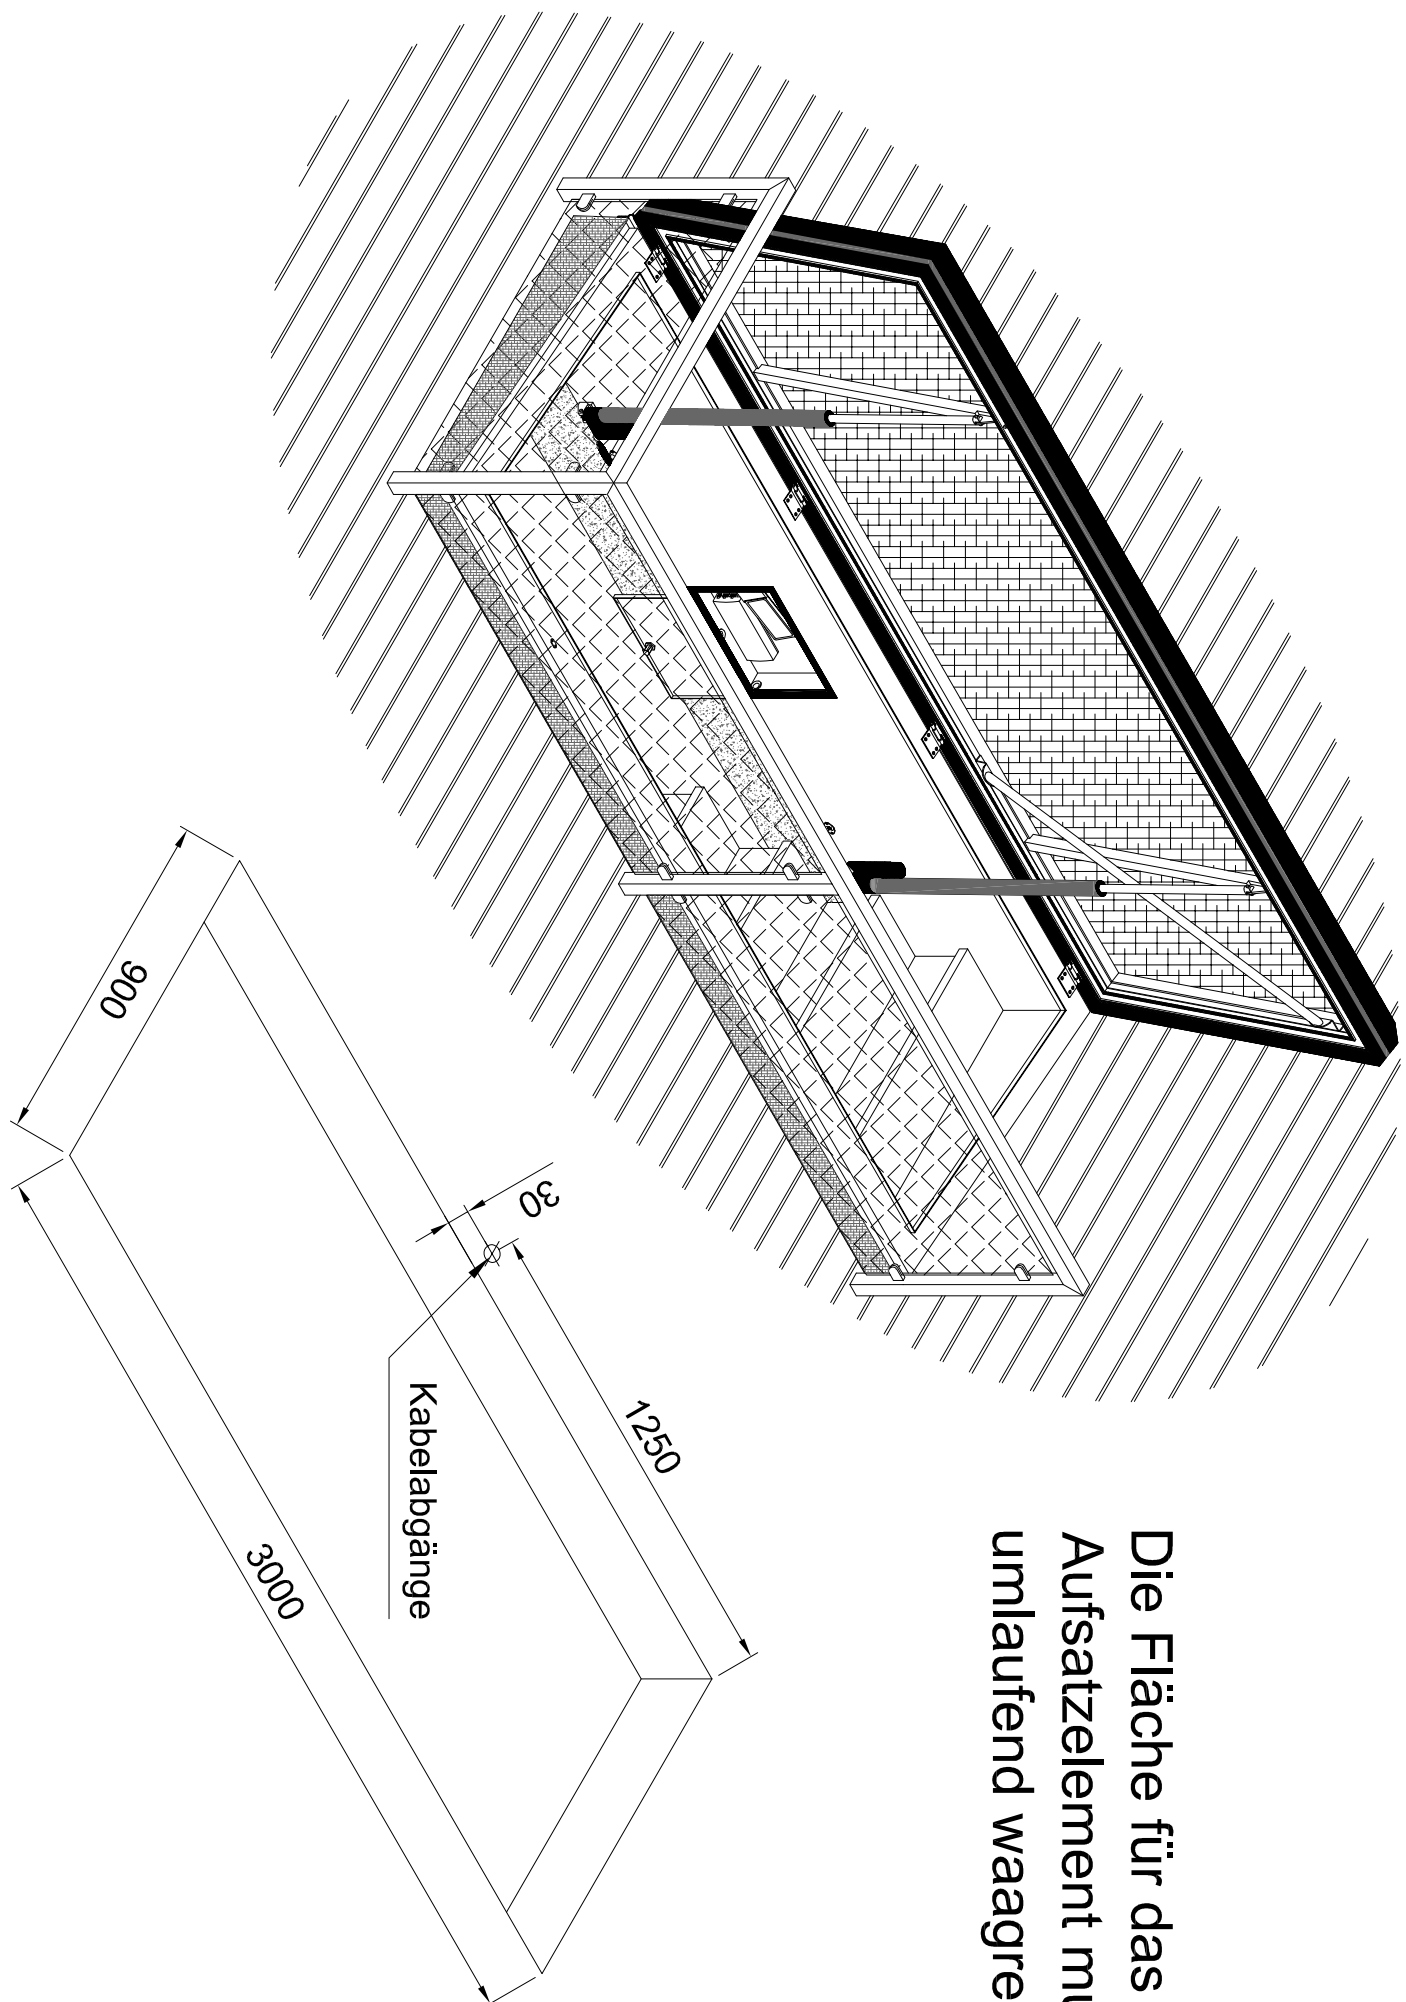
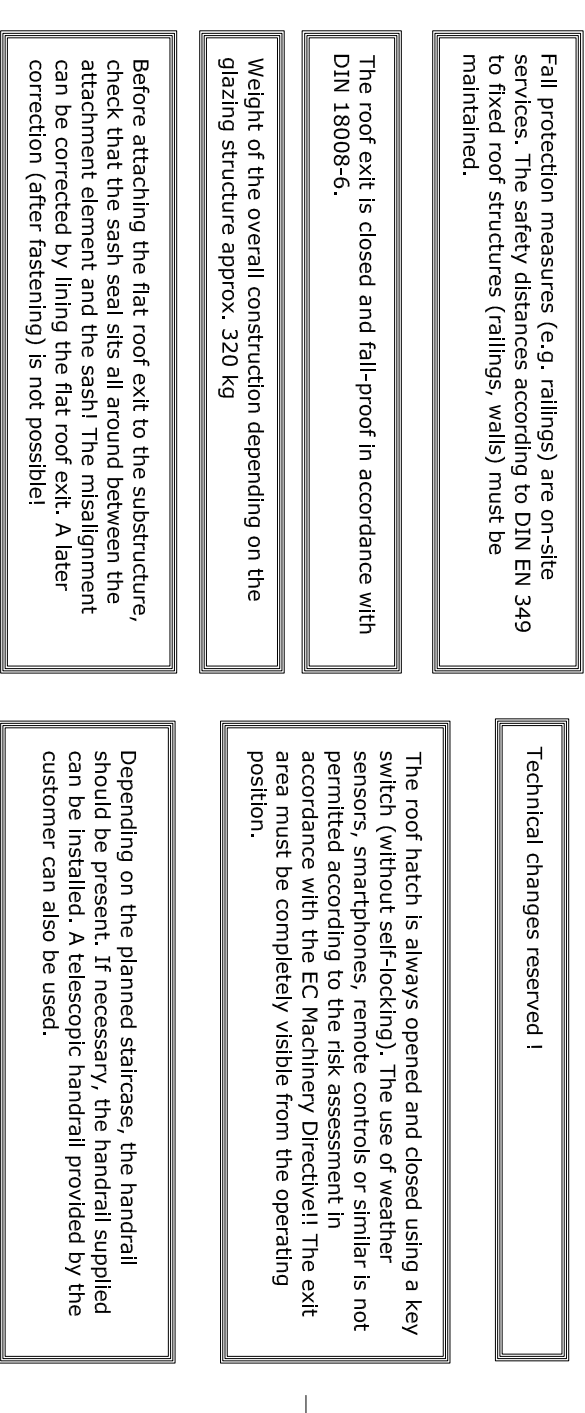
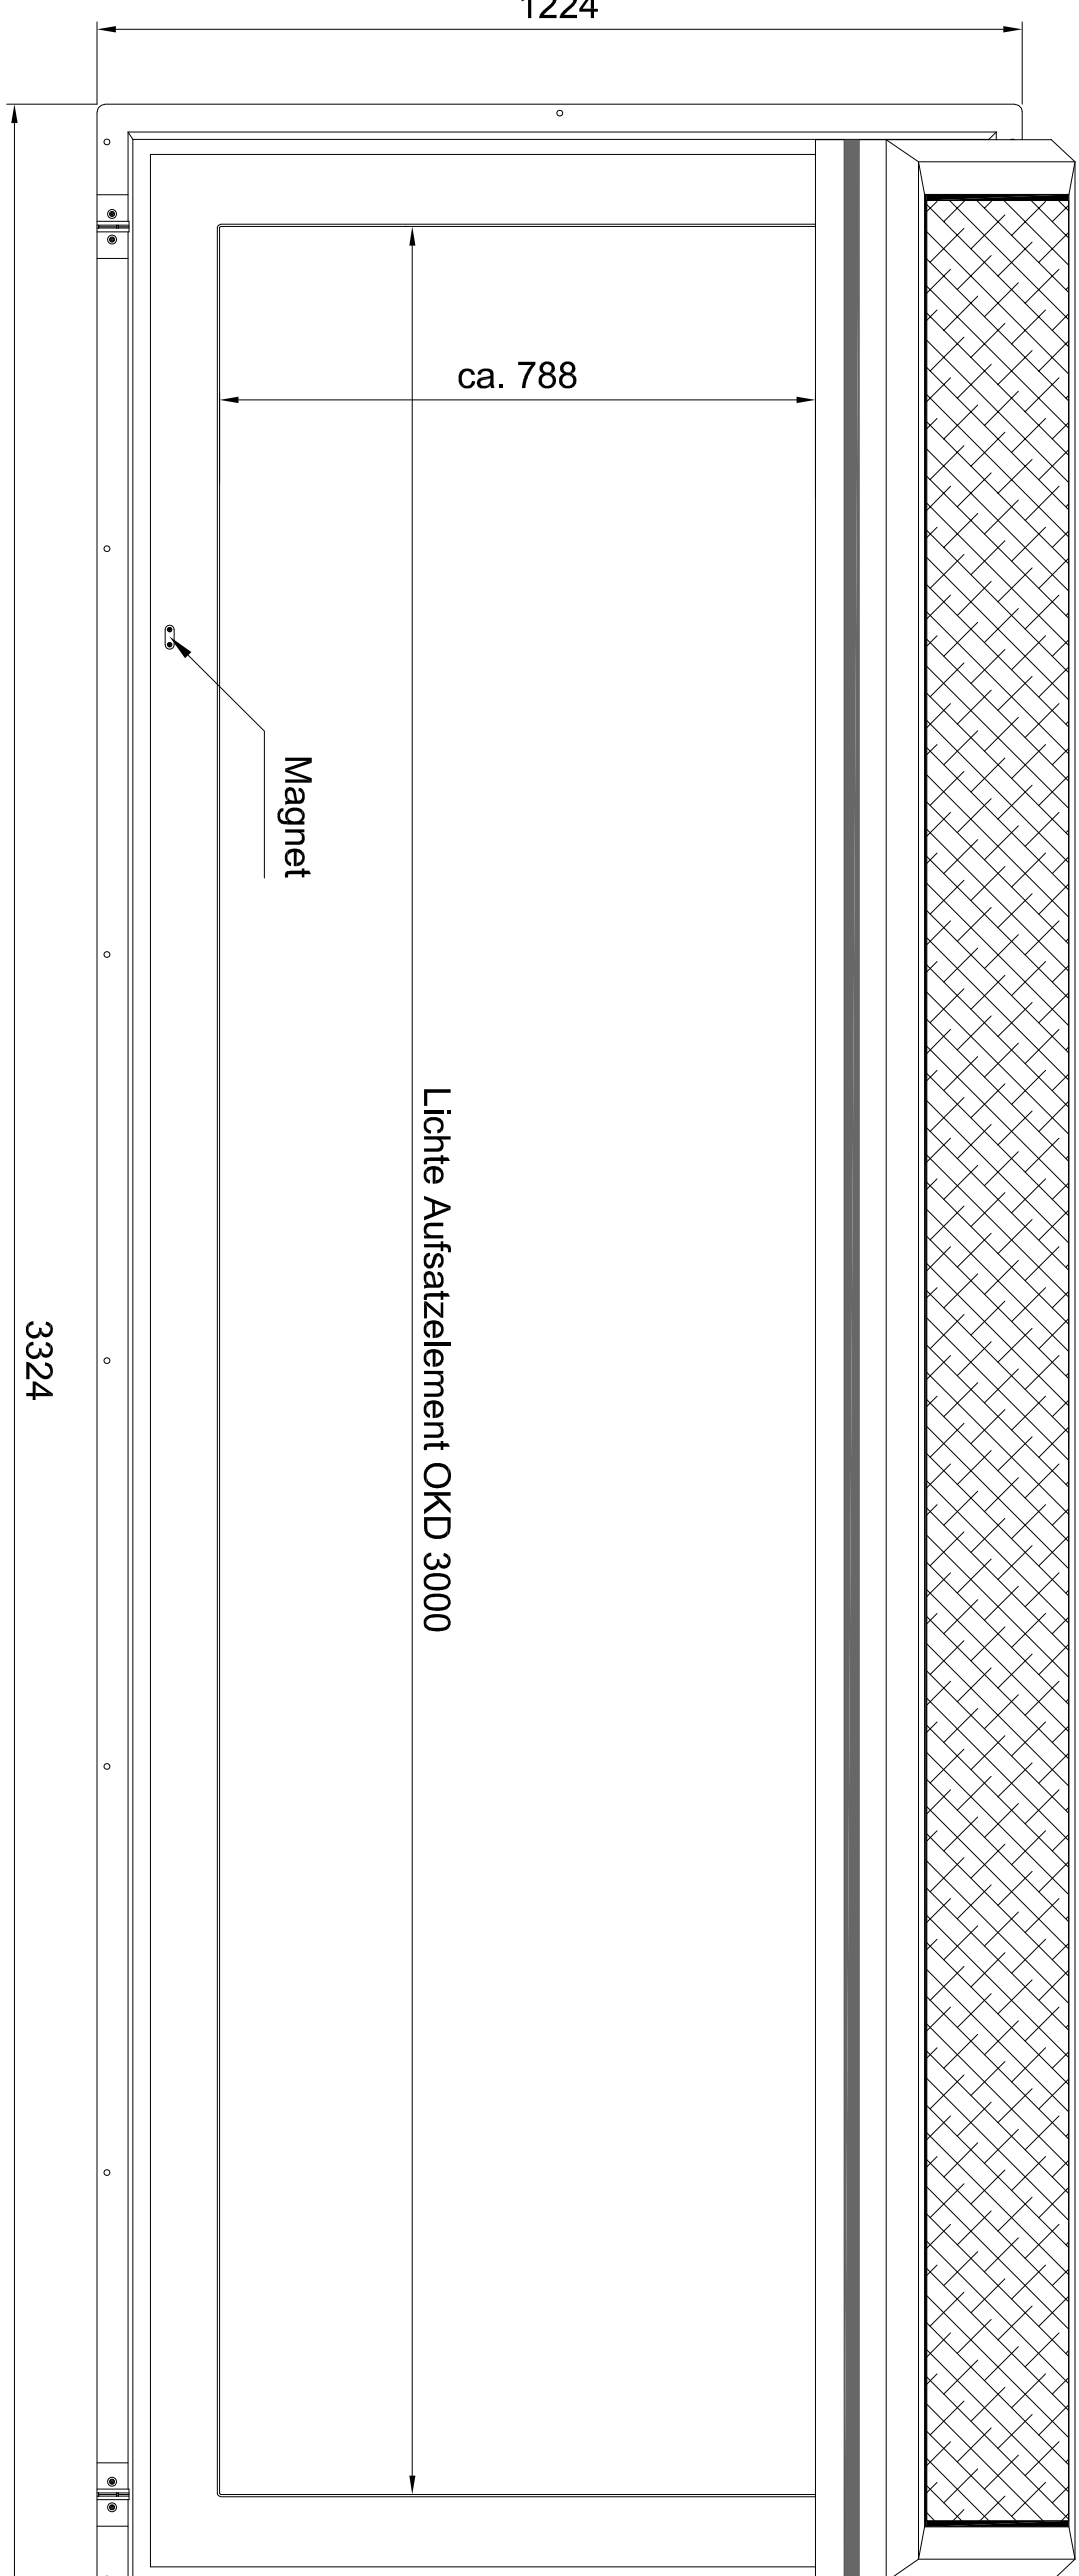
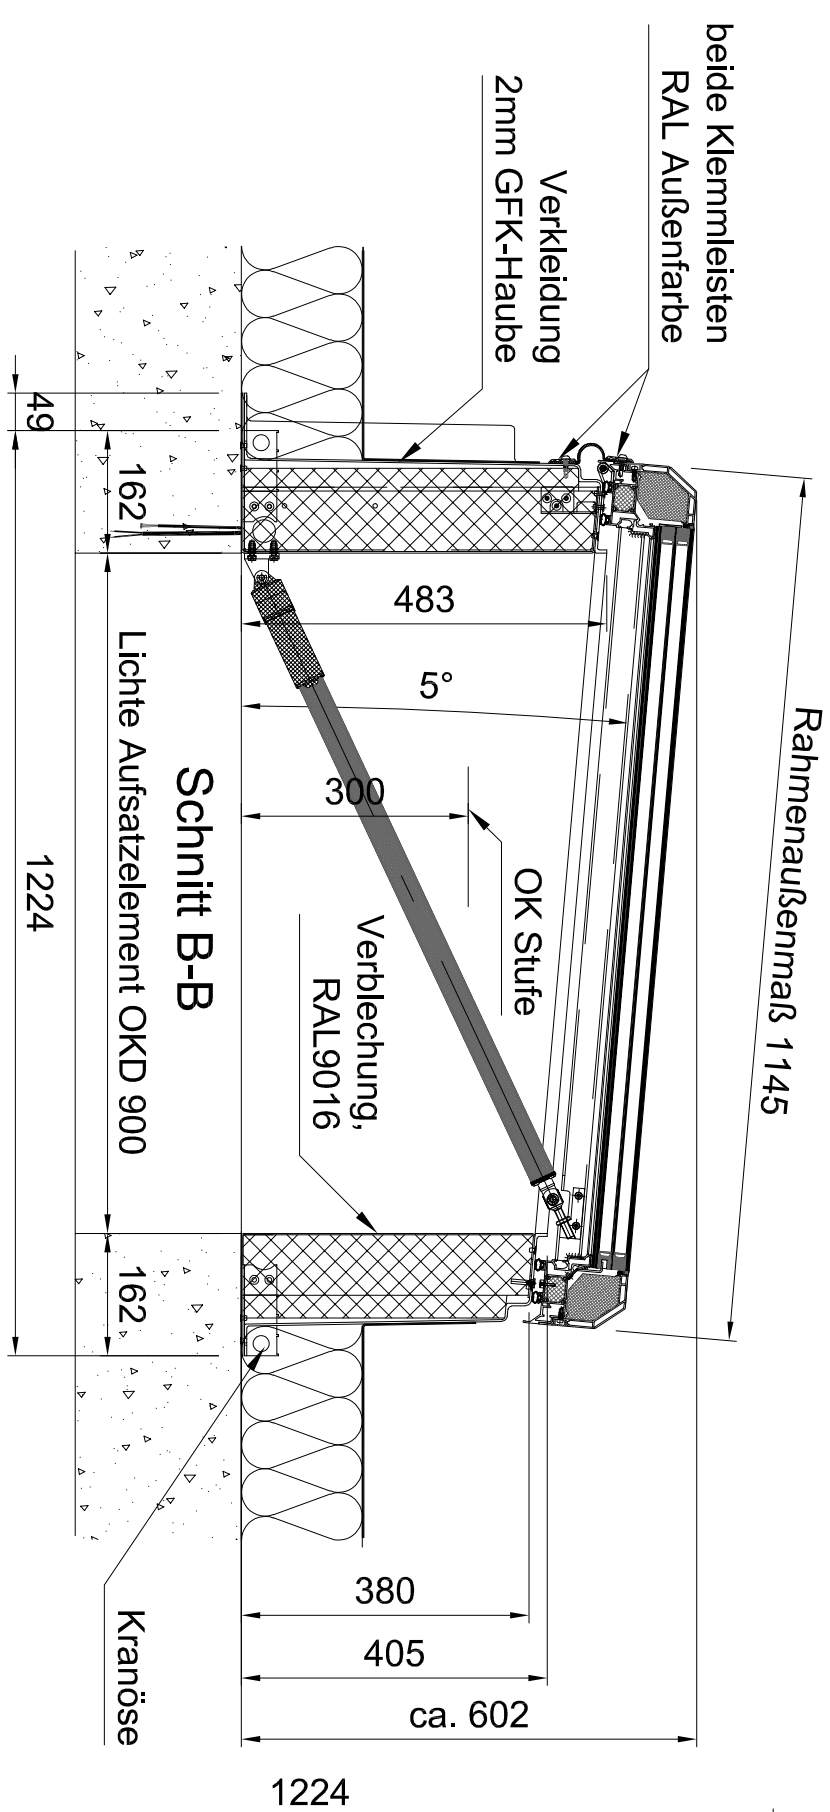
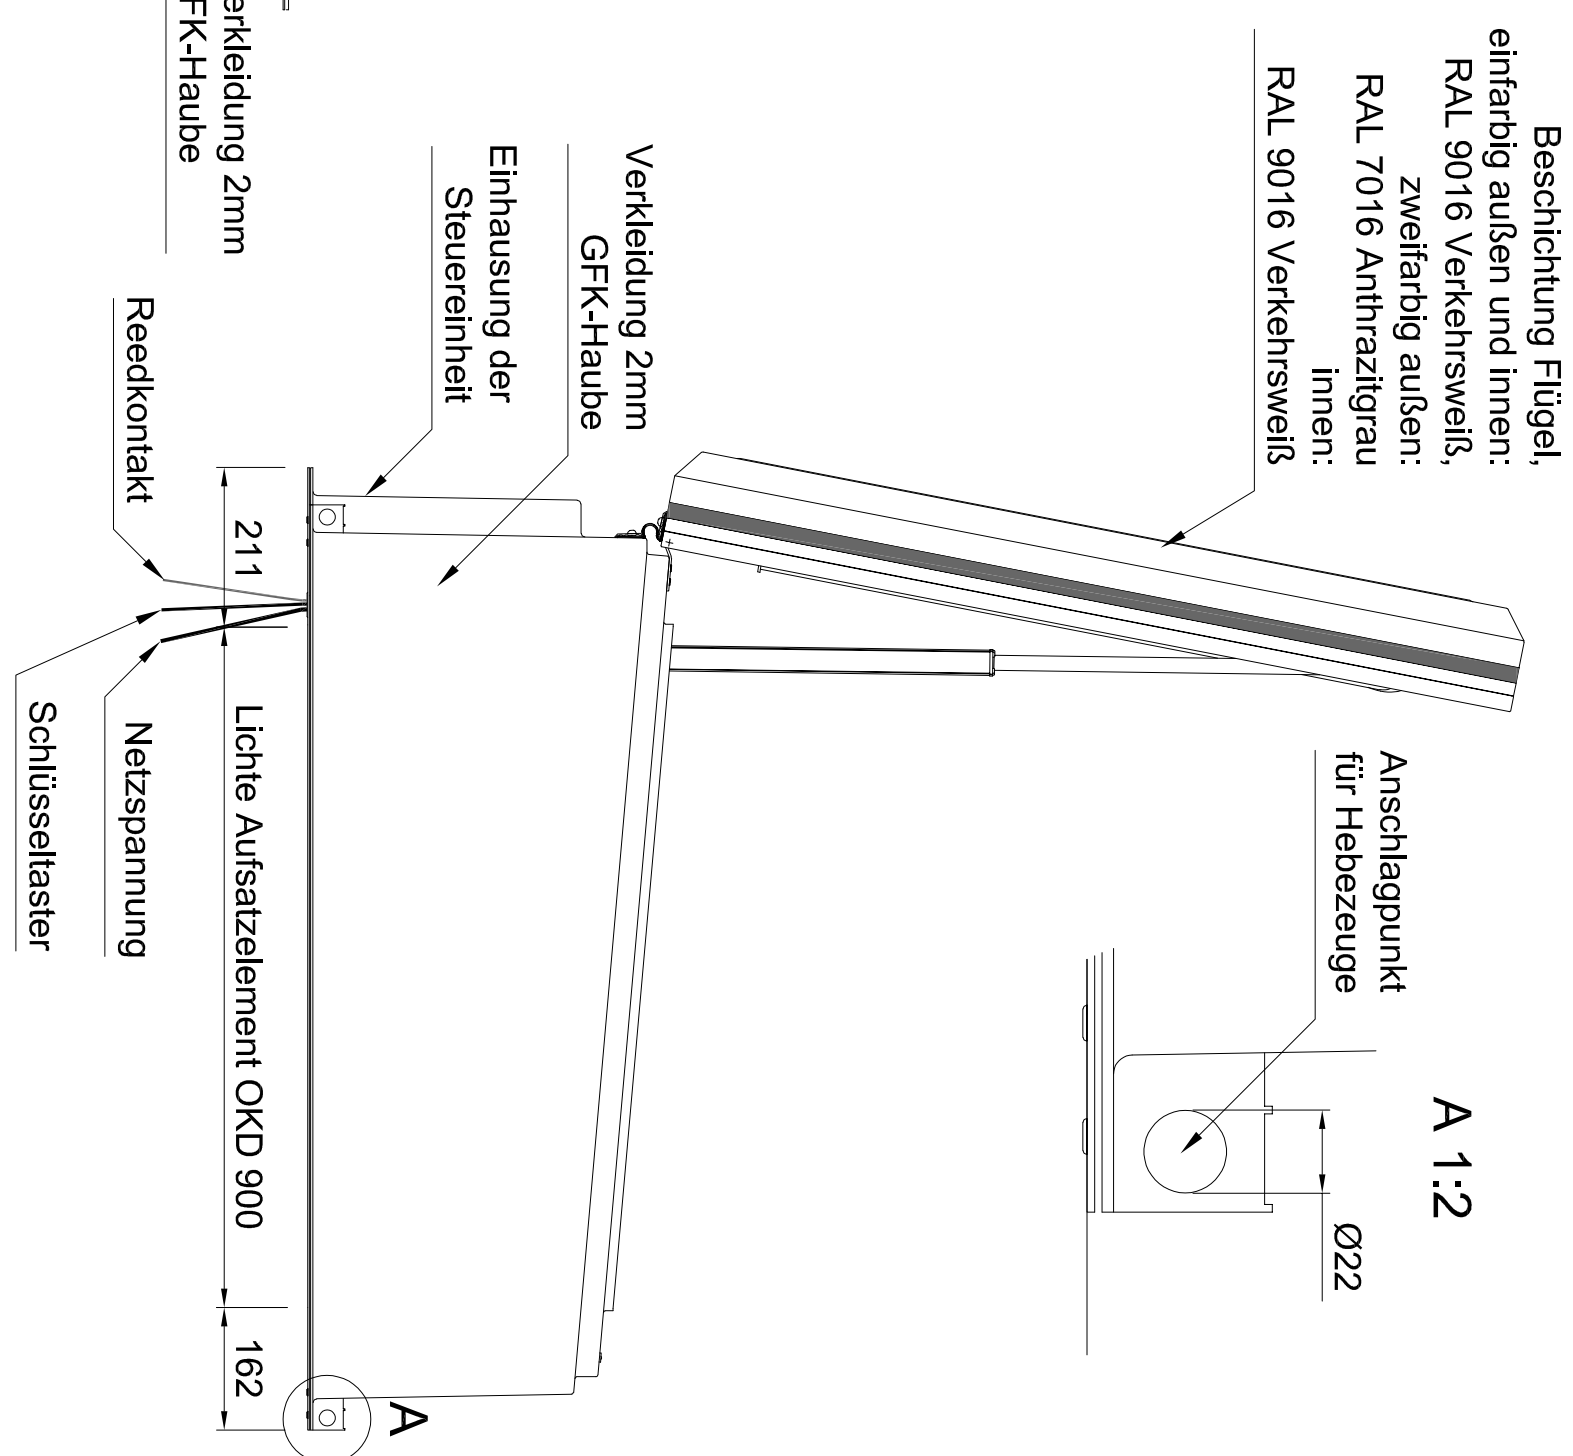
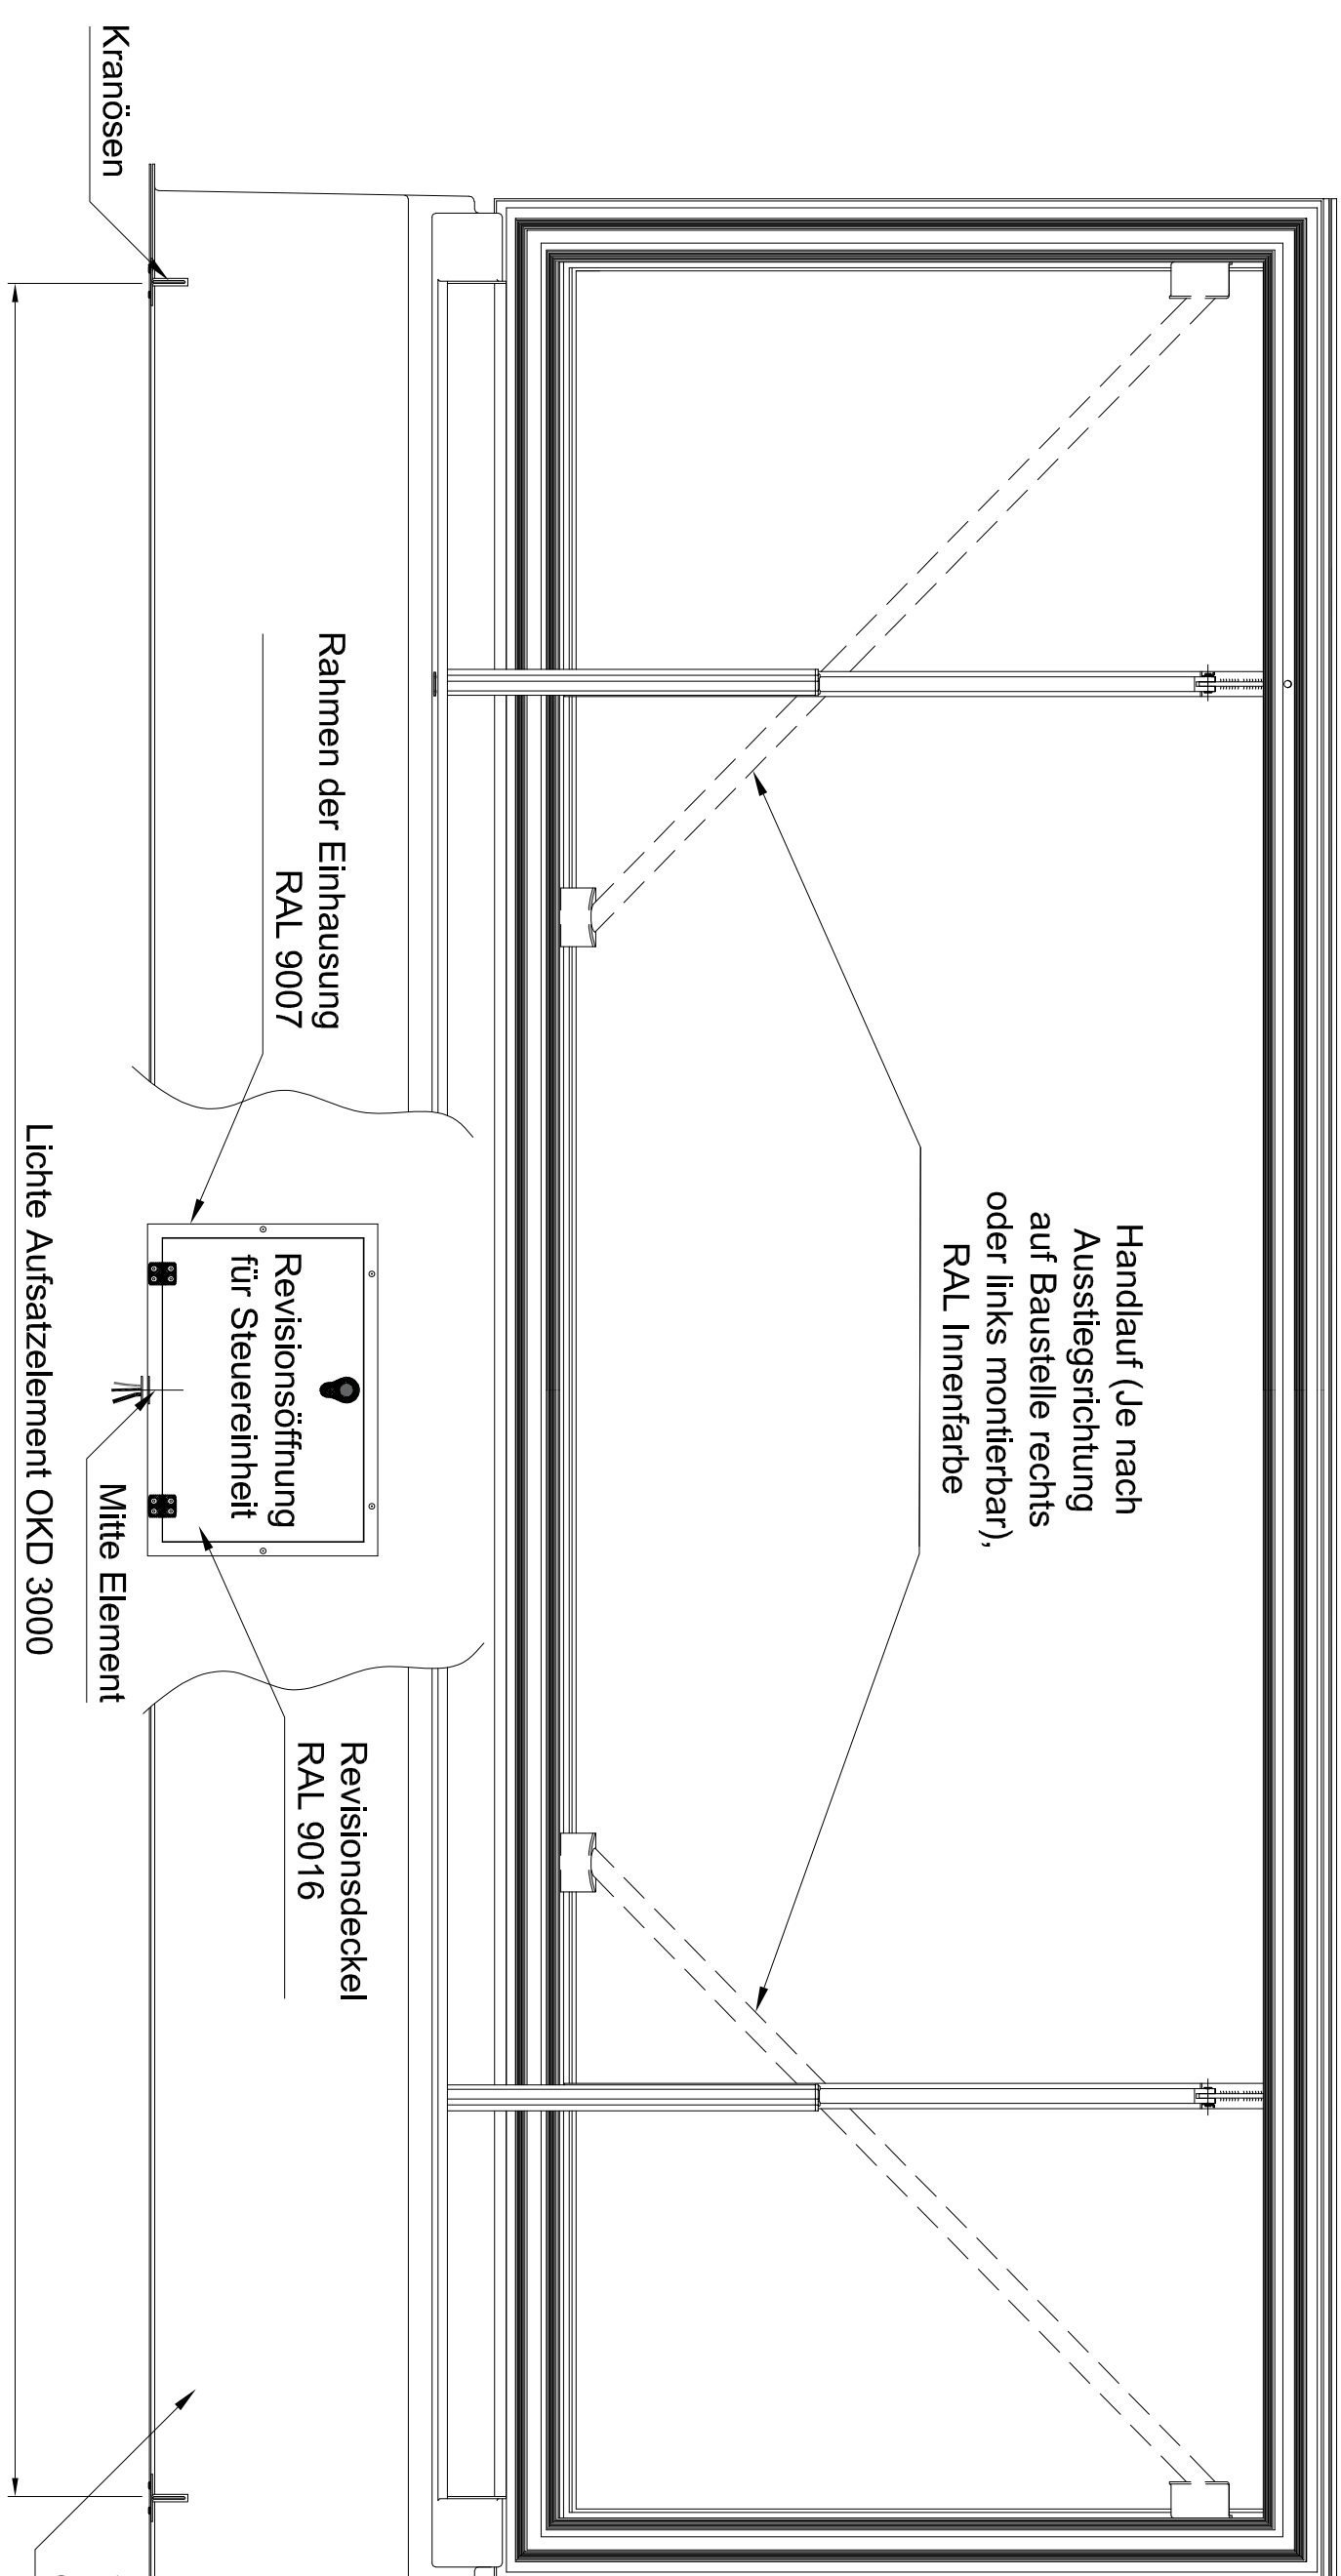
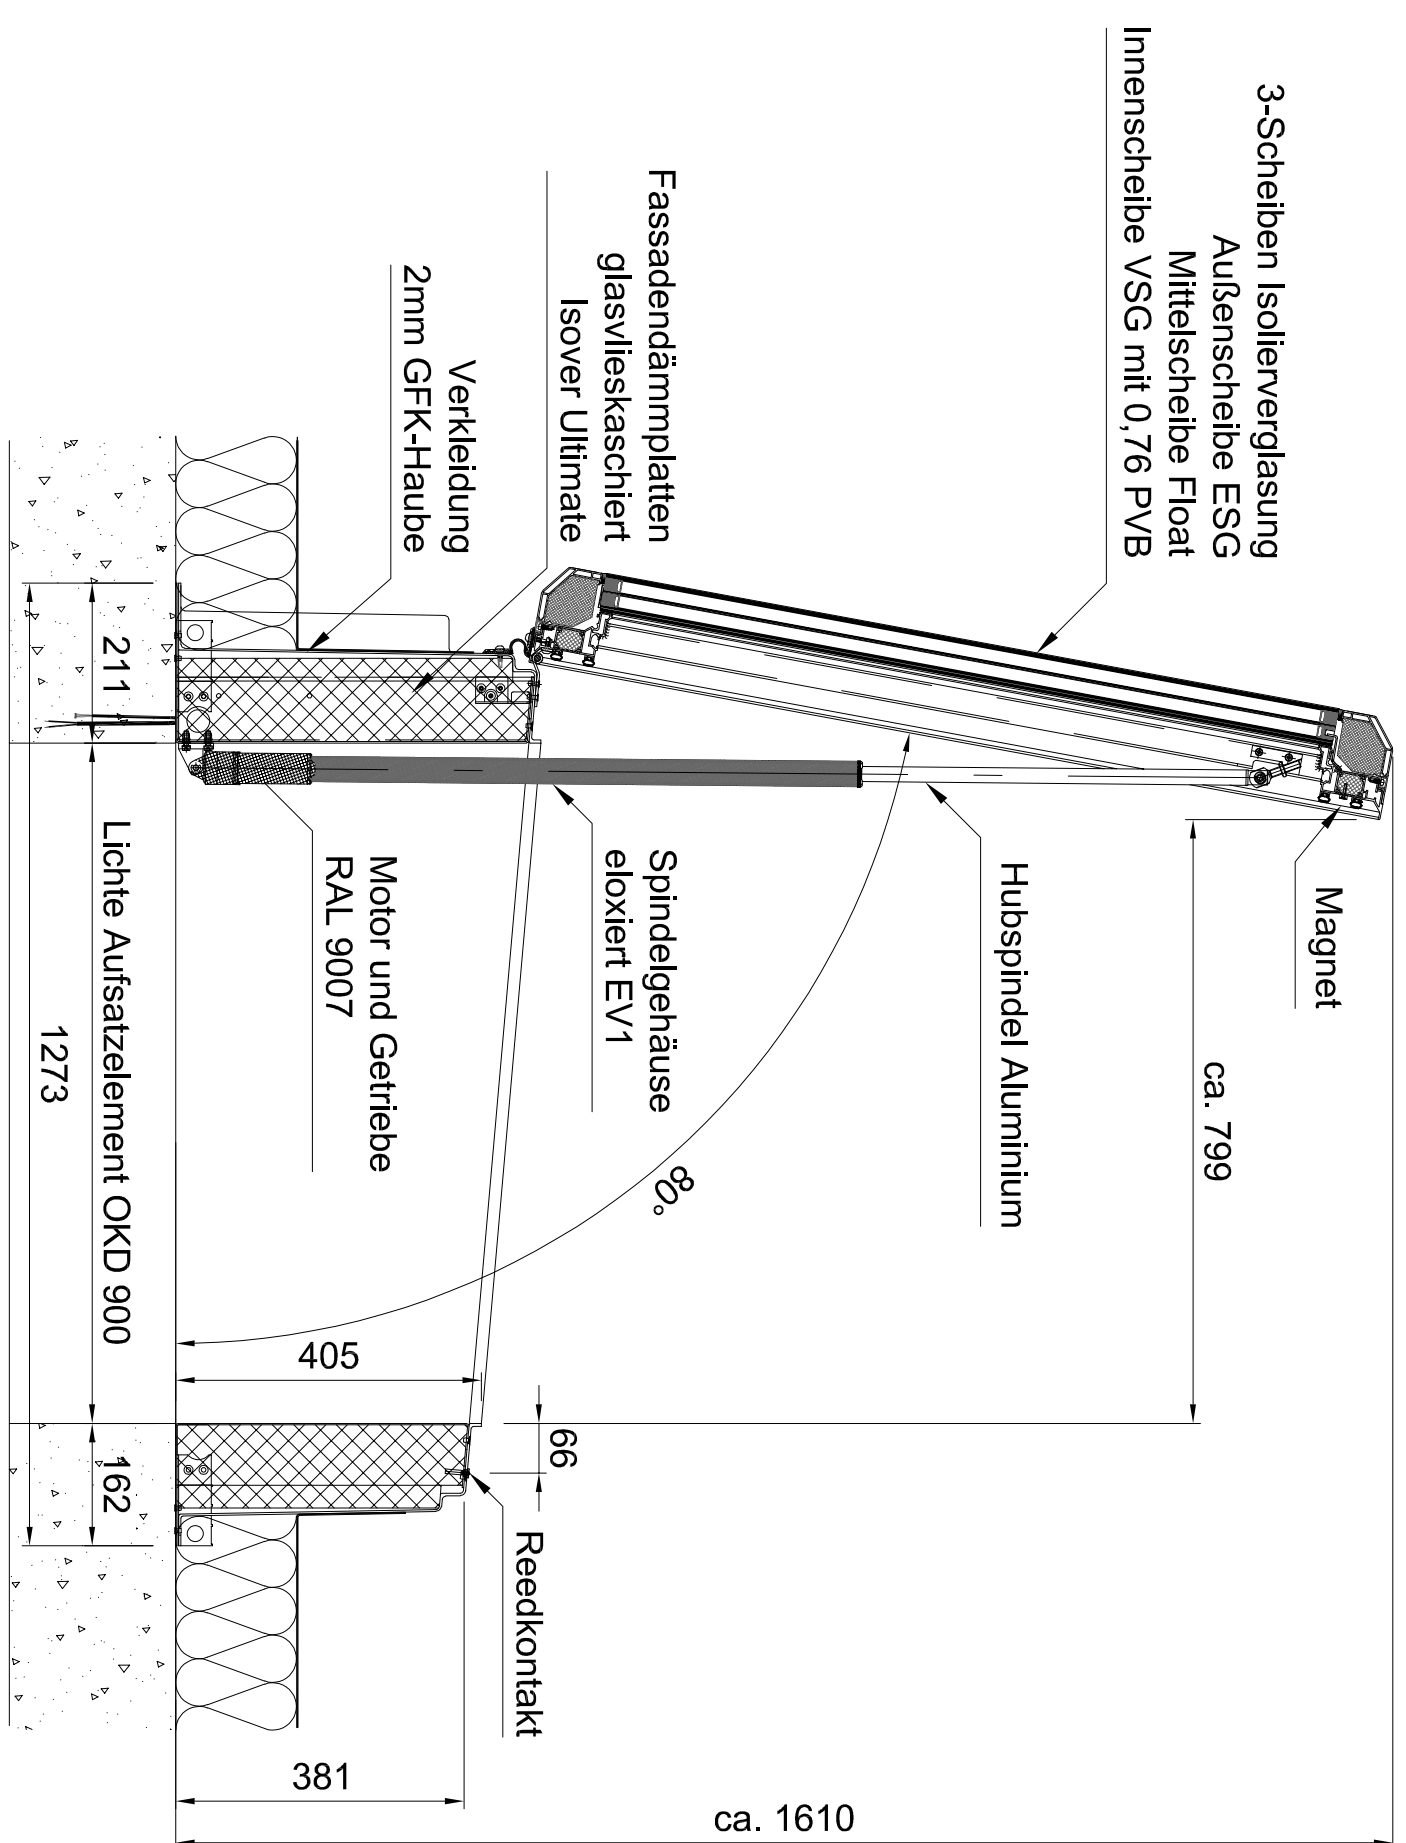


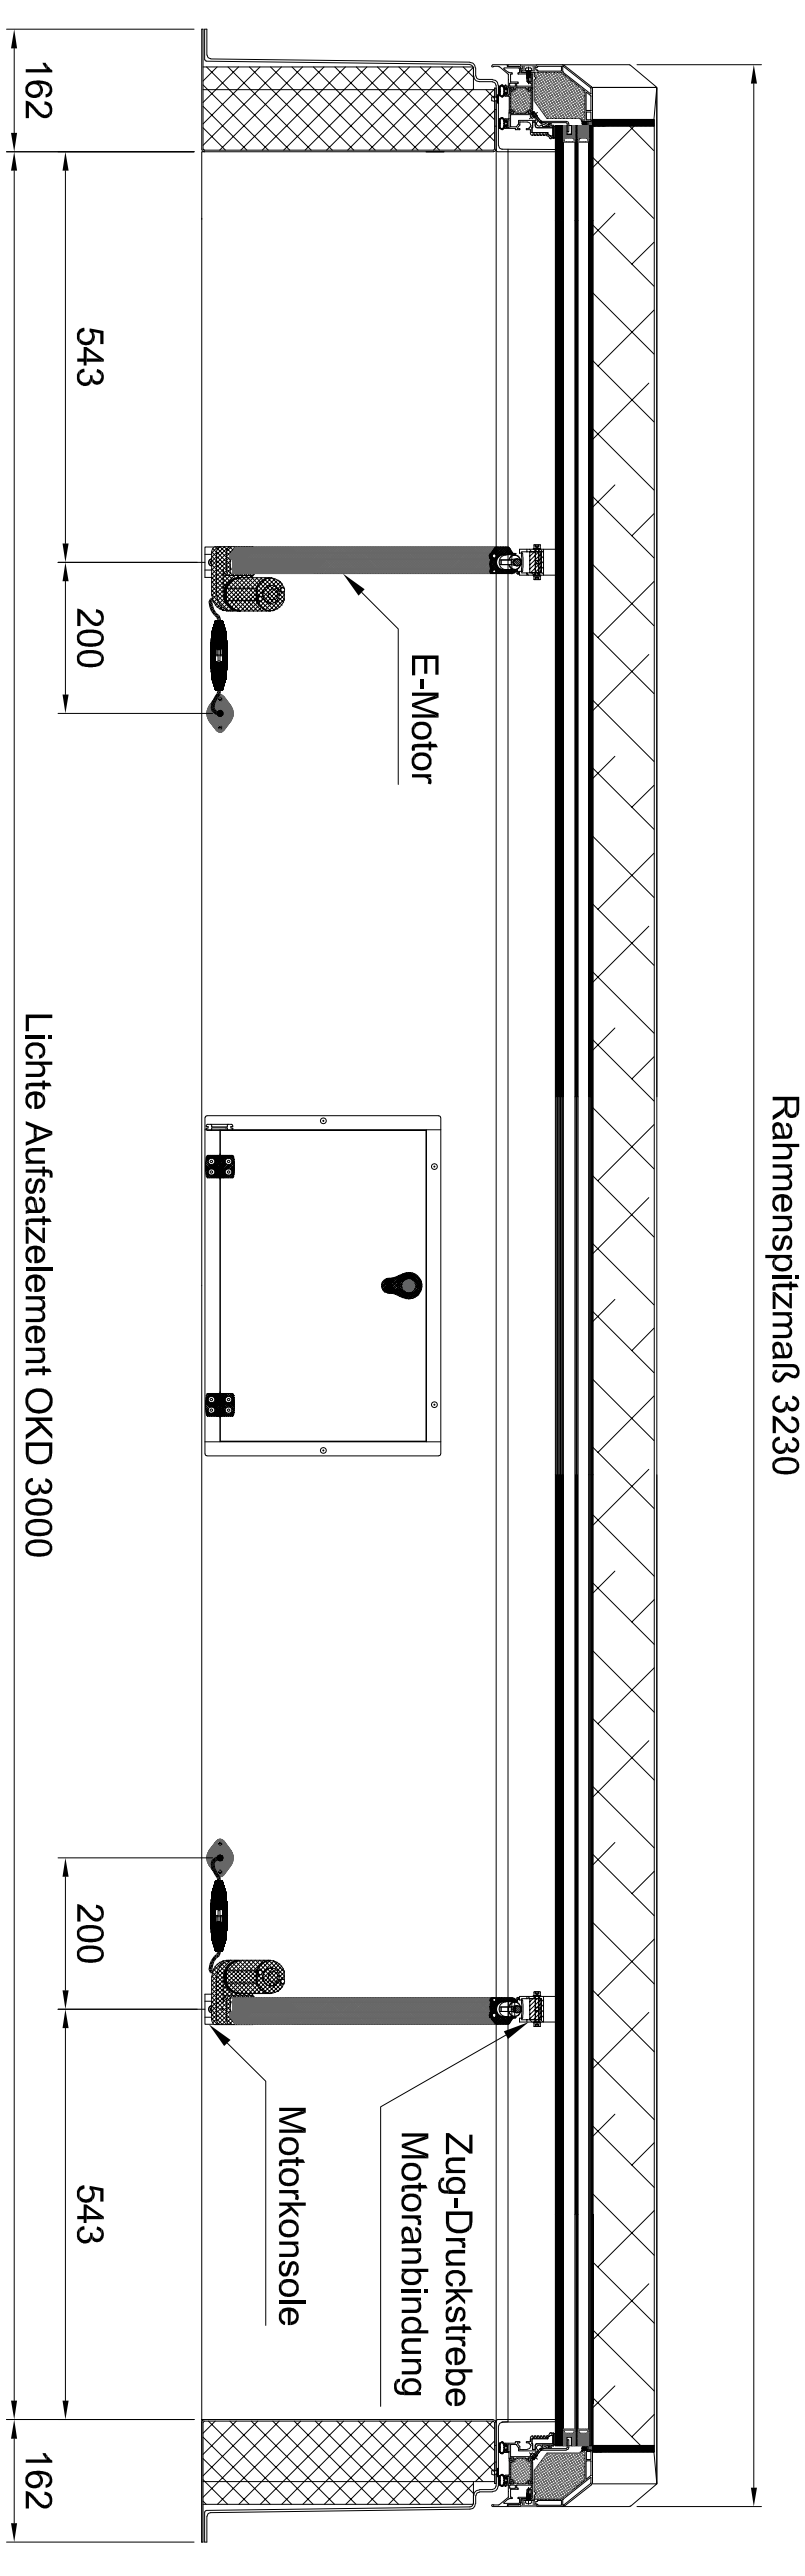

Die Fläche für das Aufsatzelement muss umlaufend waagrecht sein!

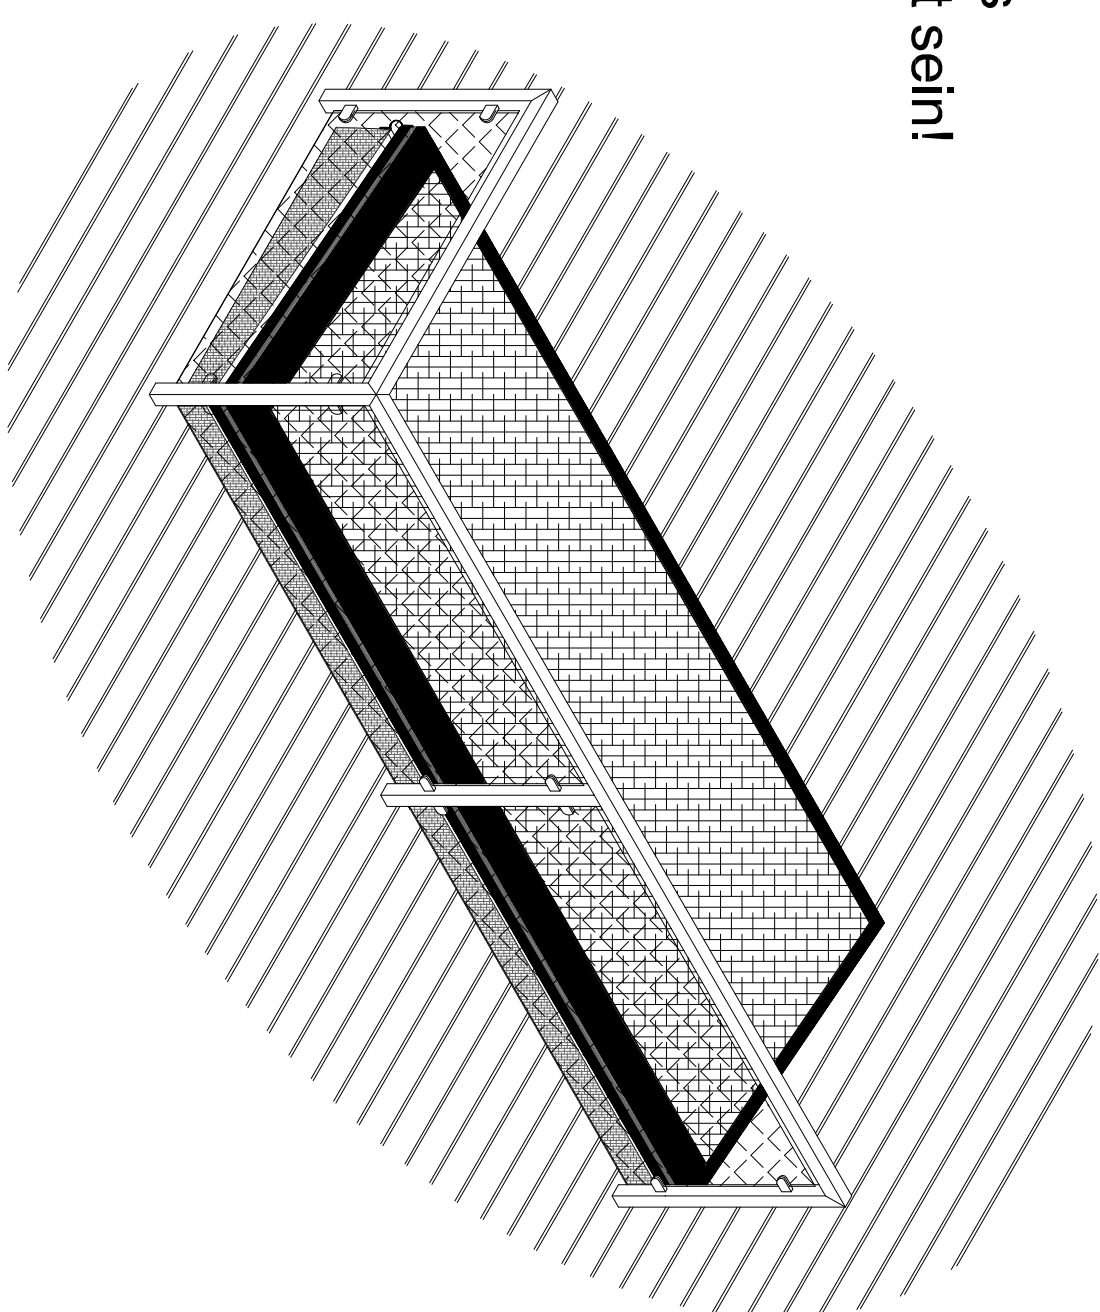

Schweißnaht: Ausführung der schweißbaren DIN EN ISO 10442 Grenzwert für Ungemengthalten Bewertungskategorie C Ausführungsklasse EXC2		Plattenstärke ☐ Flankenstift von der Einleitung ab Maße abhängig Datum Name in 17.05.05 Folger	Tefelnummer ISO 2781-6 DIN EN ISO 13859 OKD 090x300 cm Planungszeichnung
 LAMILUX GmbH Genetalde 2 40549 Solingen Tel. (02028) 395-0 Fax (02028) 395-290	Material 1710 Wersdorf	Zeichnungsnr. 5.1.1.3.2.1.7.2.1 PZ-Service-FE 090x300cm	